



Príloha č. 1 – Grafický návrh výpožičného pultu

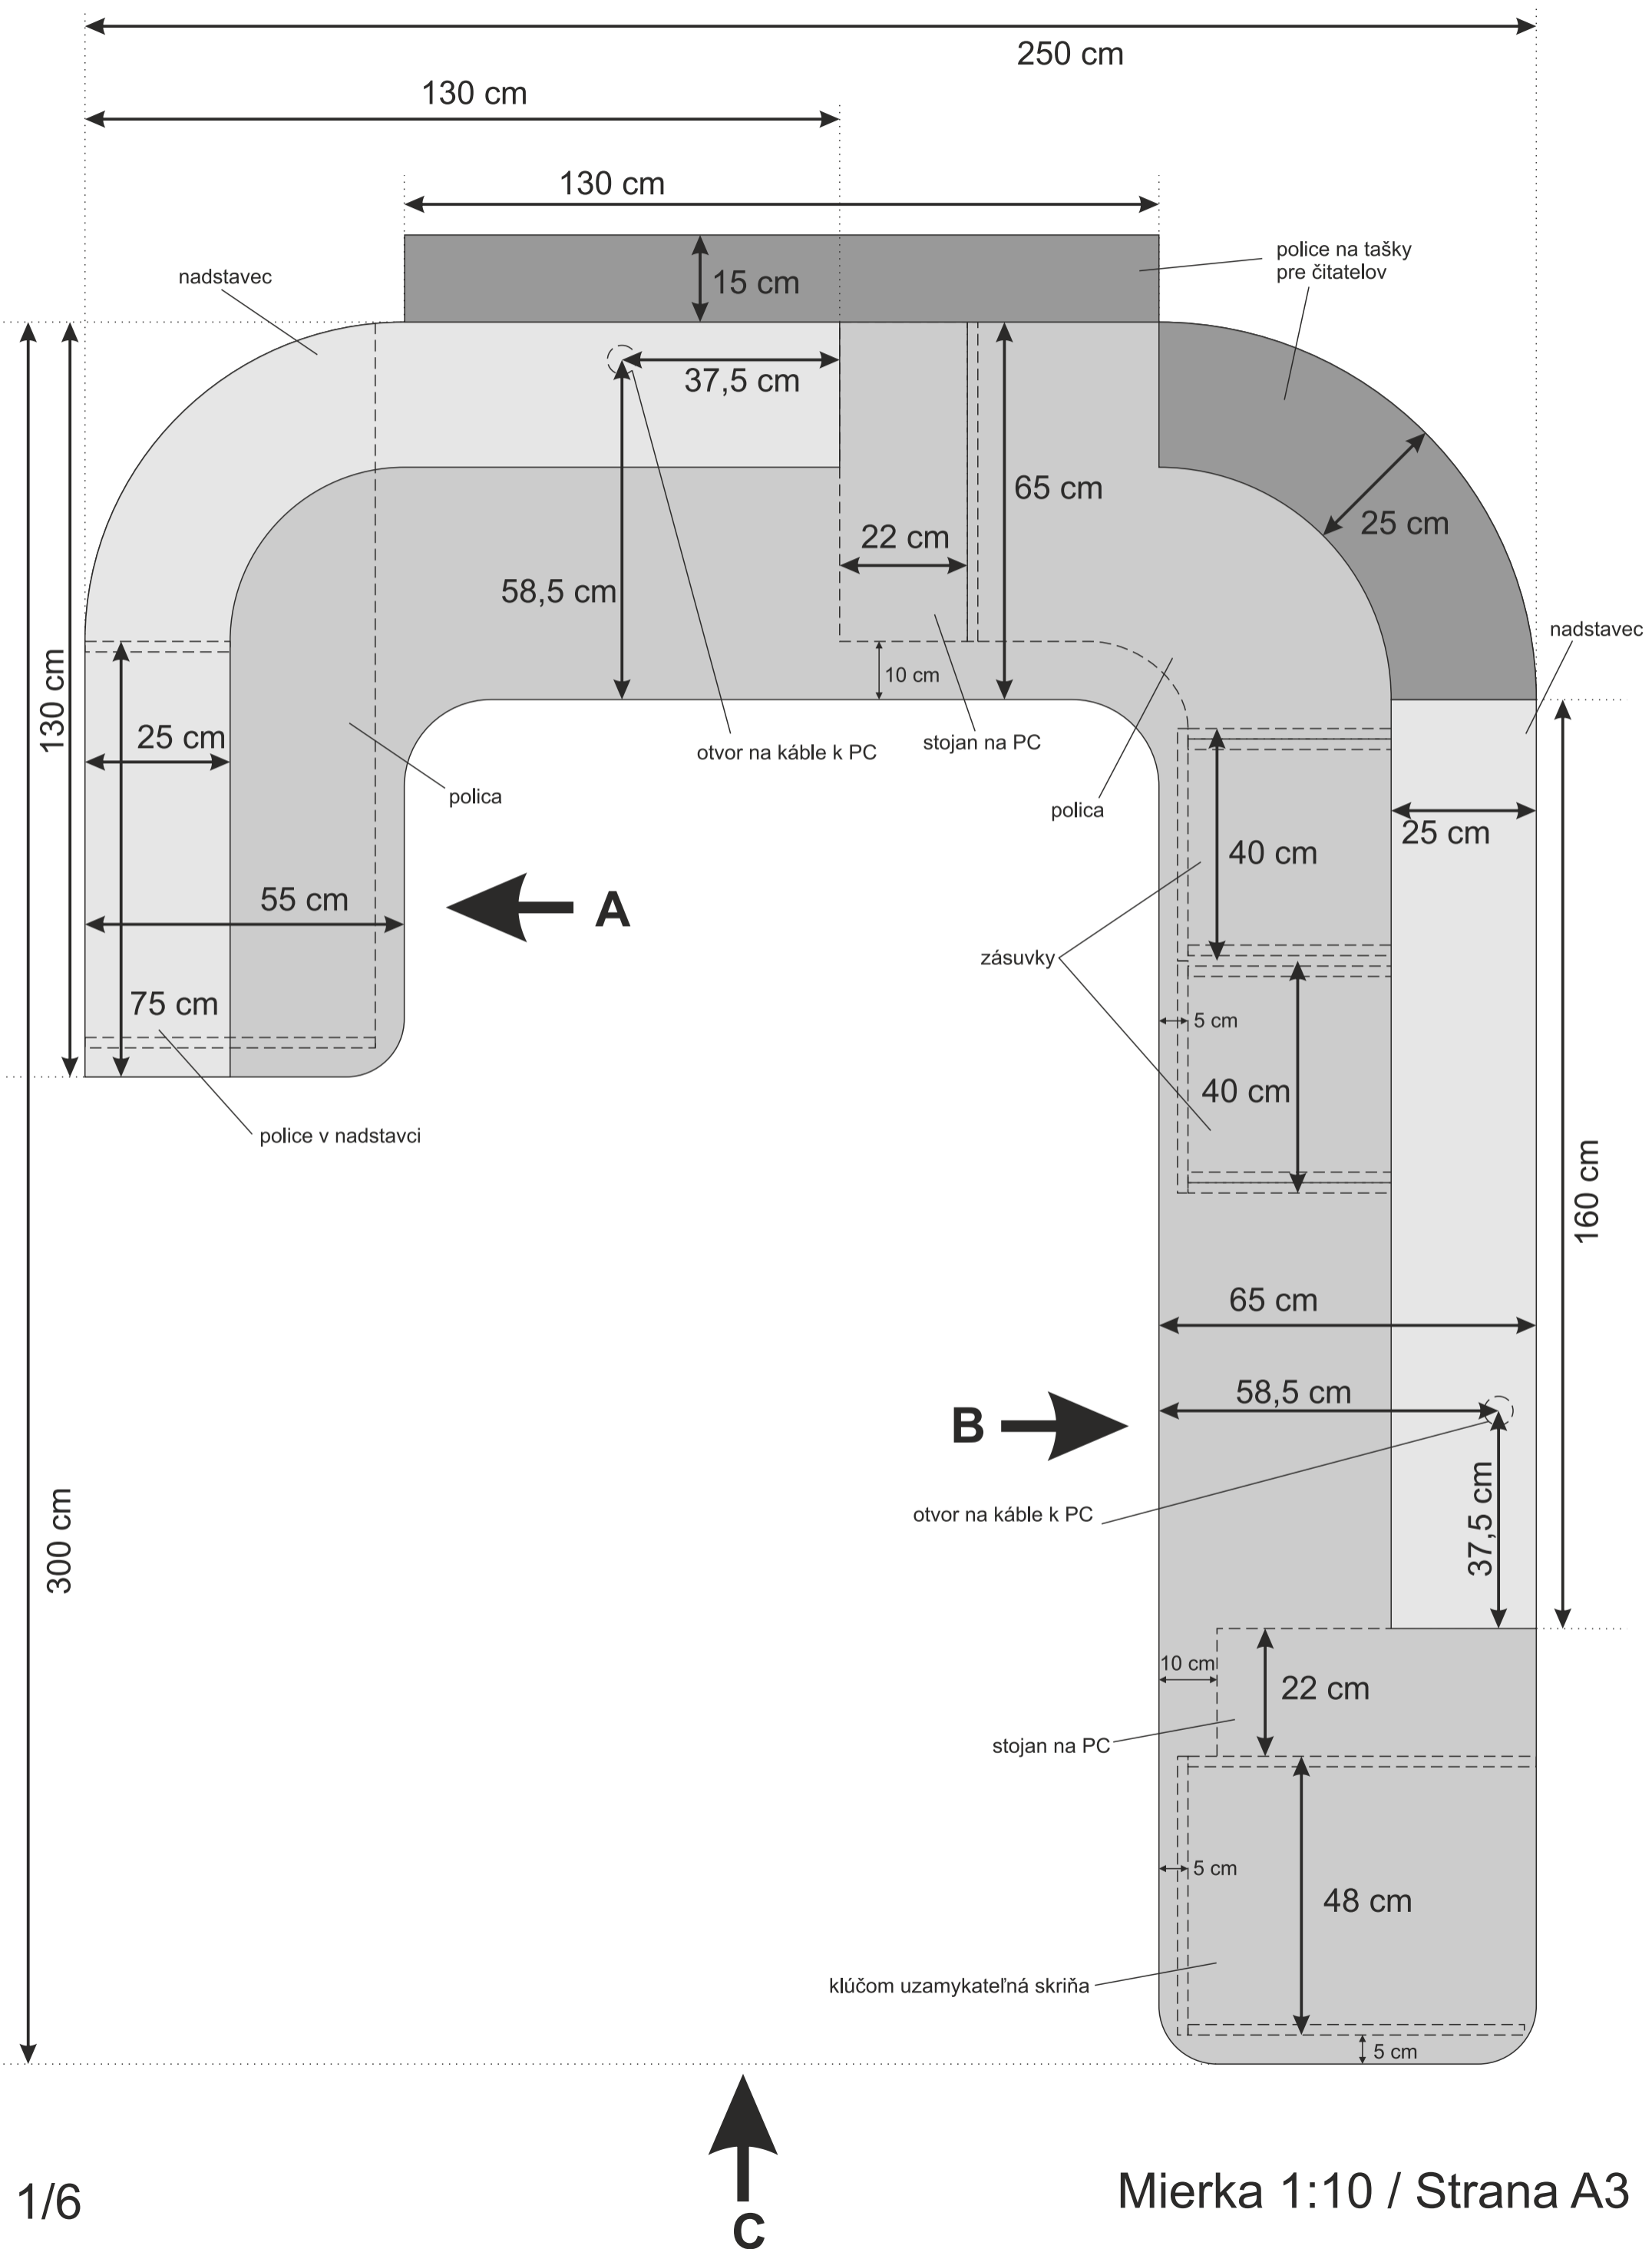

Príloha č. 1 – Grafický návrh výpožičného pultu

polica v nadstavci


Pohľad A

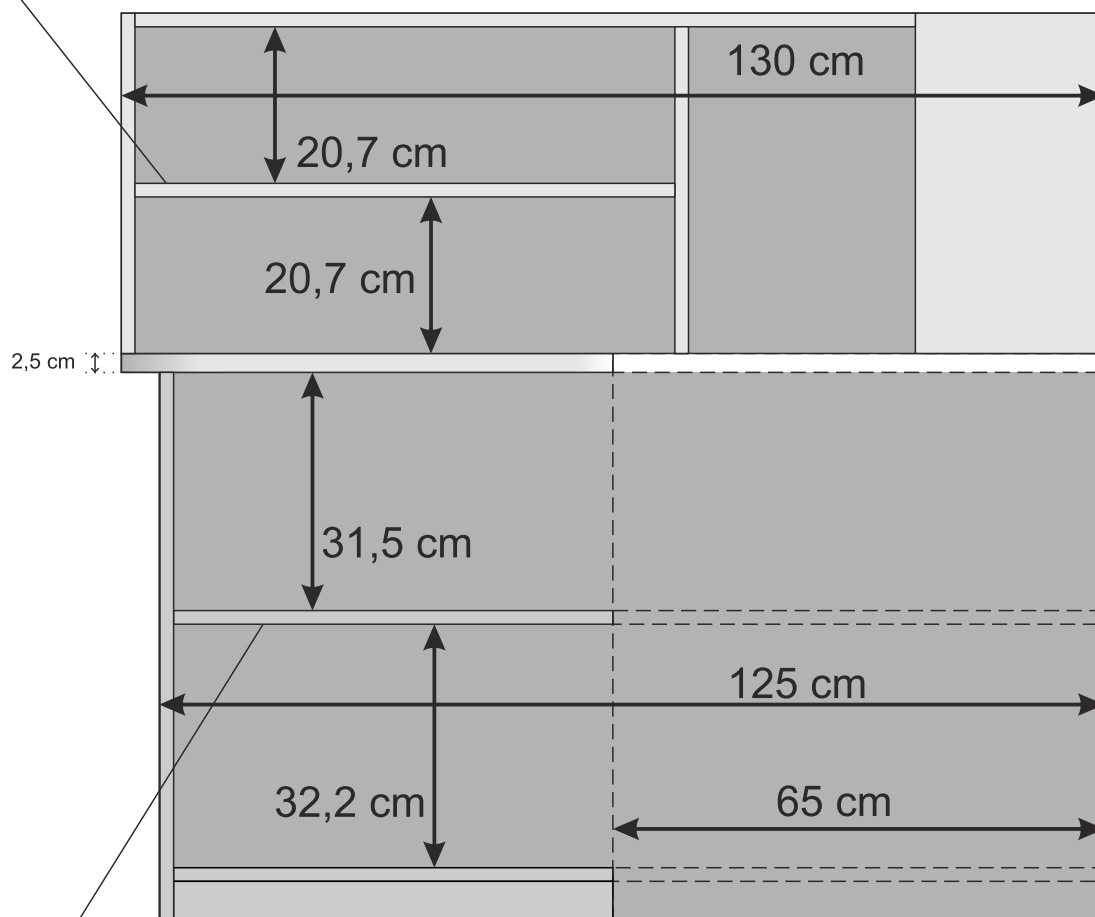


polica

Príloha č. 1 – Grafický návrh výpožičného pultu


Pohľad B

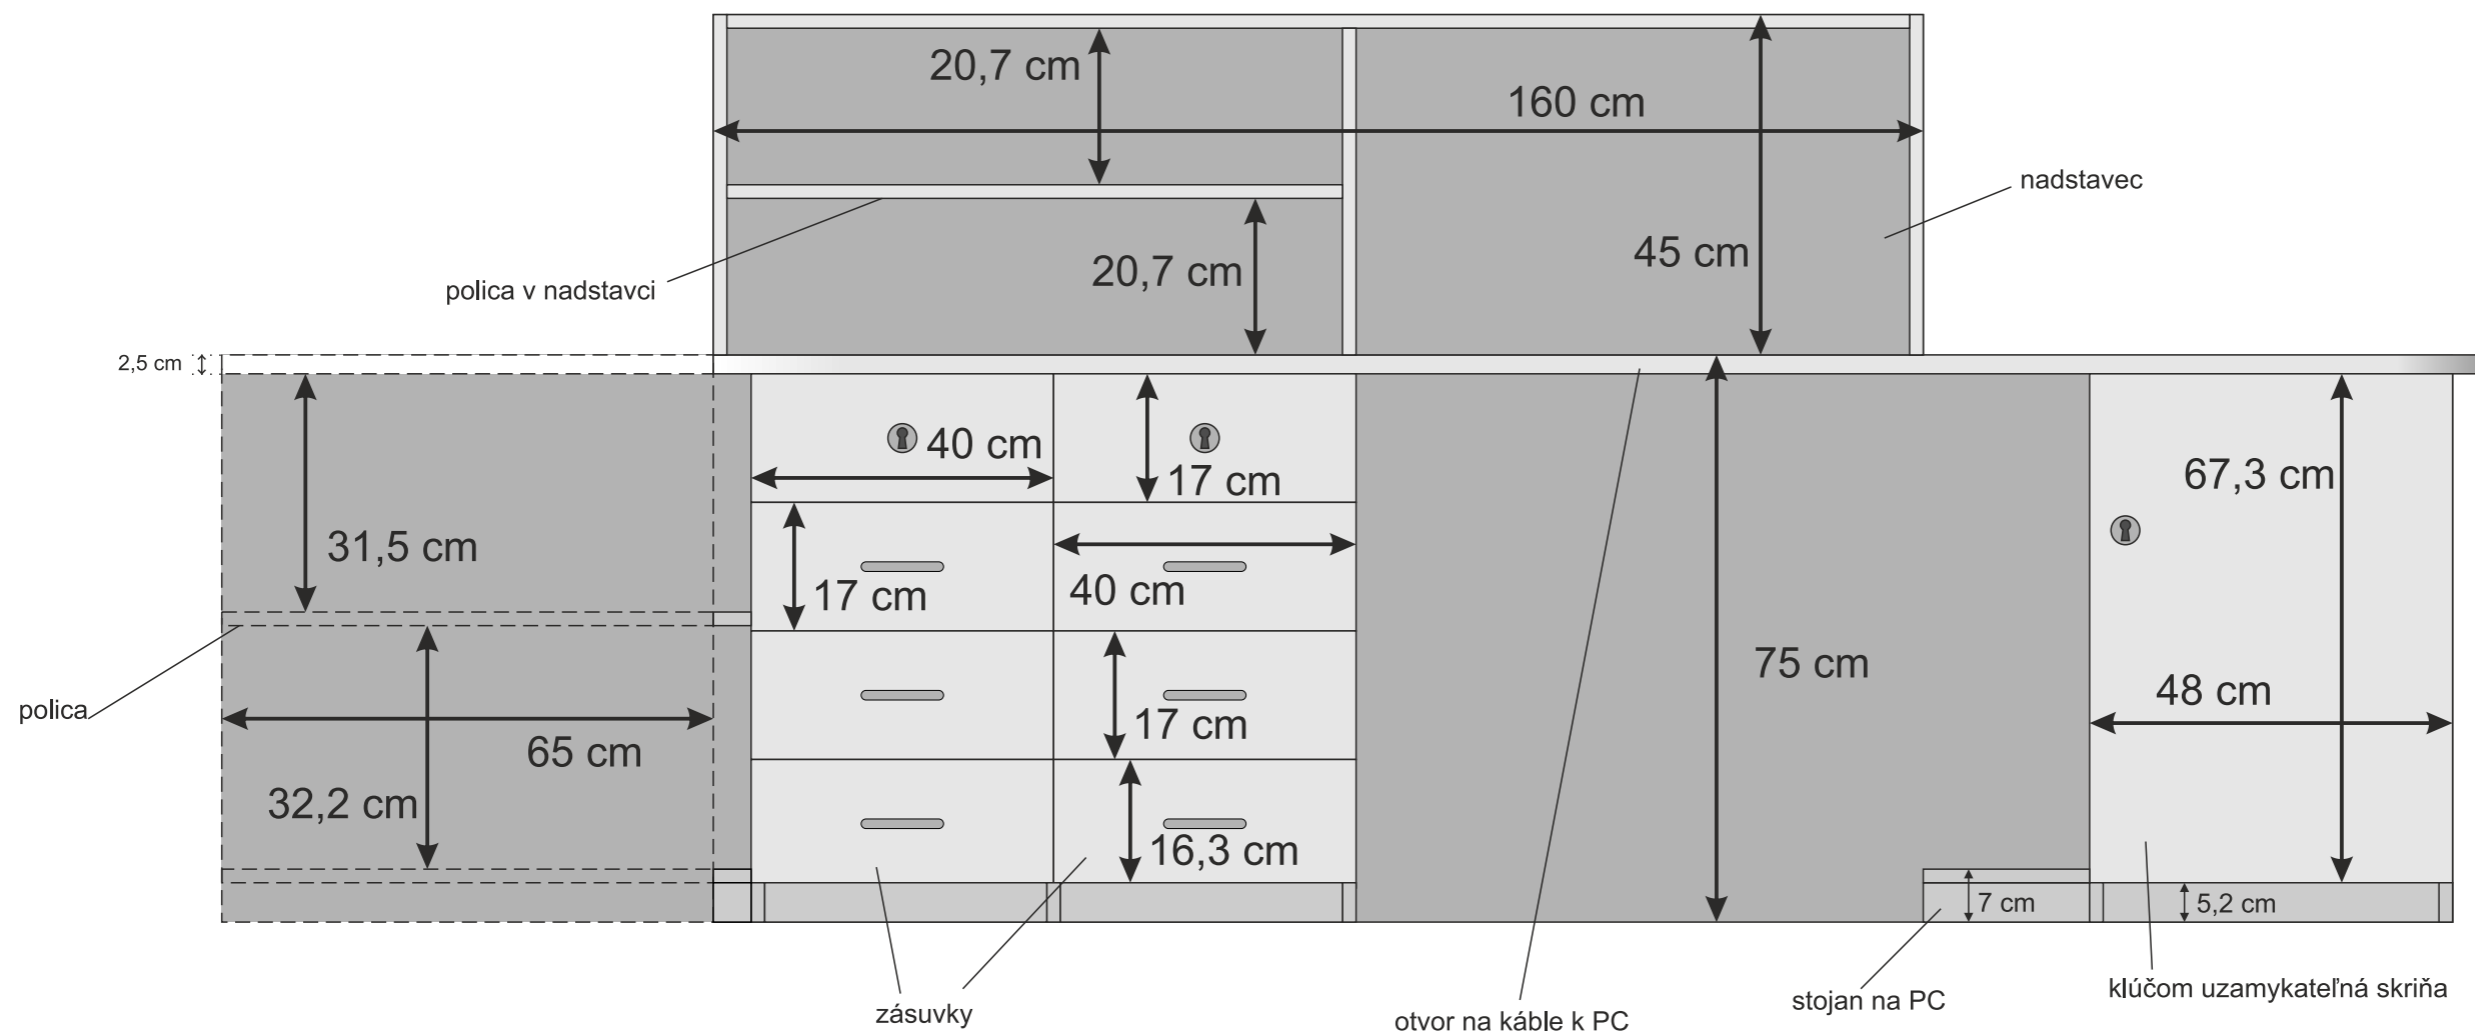

Príloha č. 1 – Grafický návrh výpožičného pultu

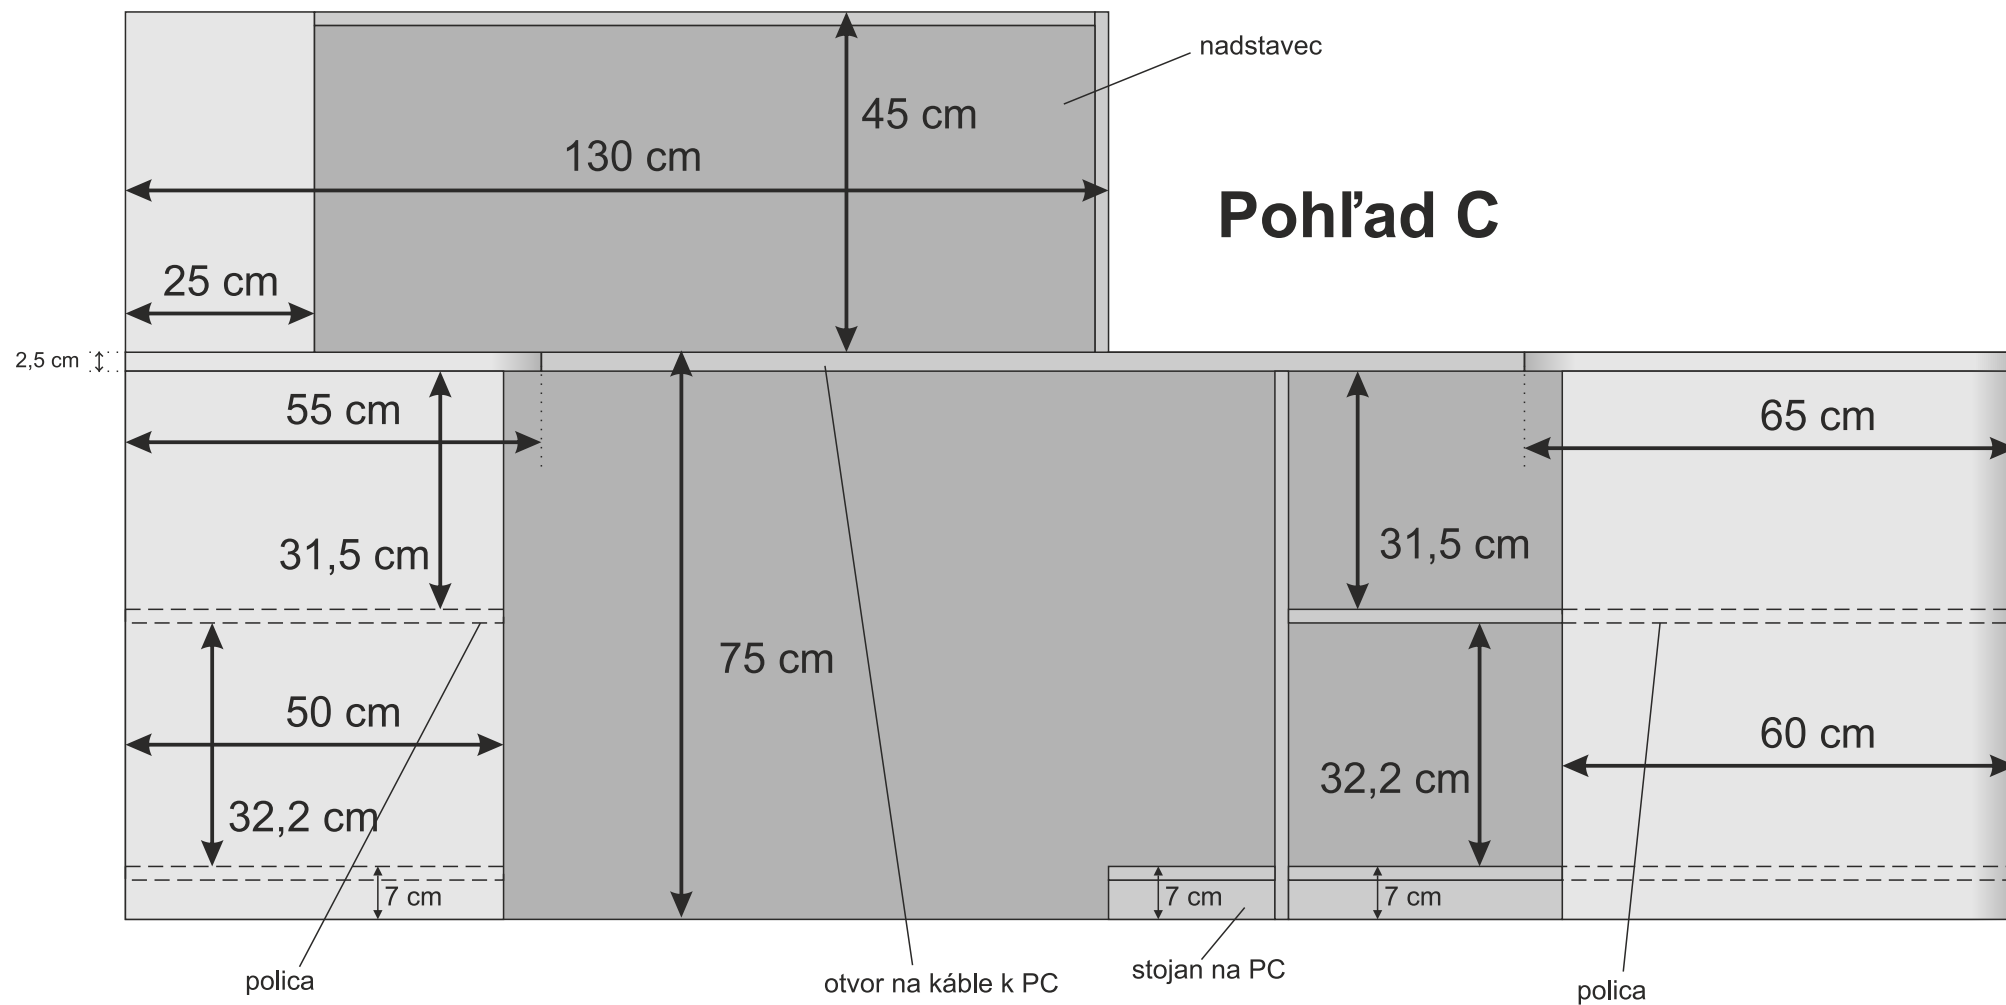

Príloha č. 1 – Grafický návrh výpožičného pultu

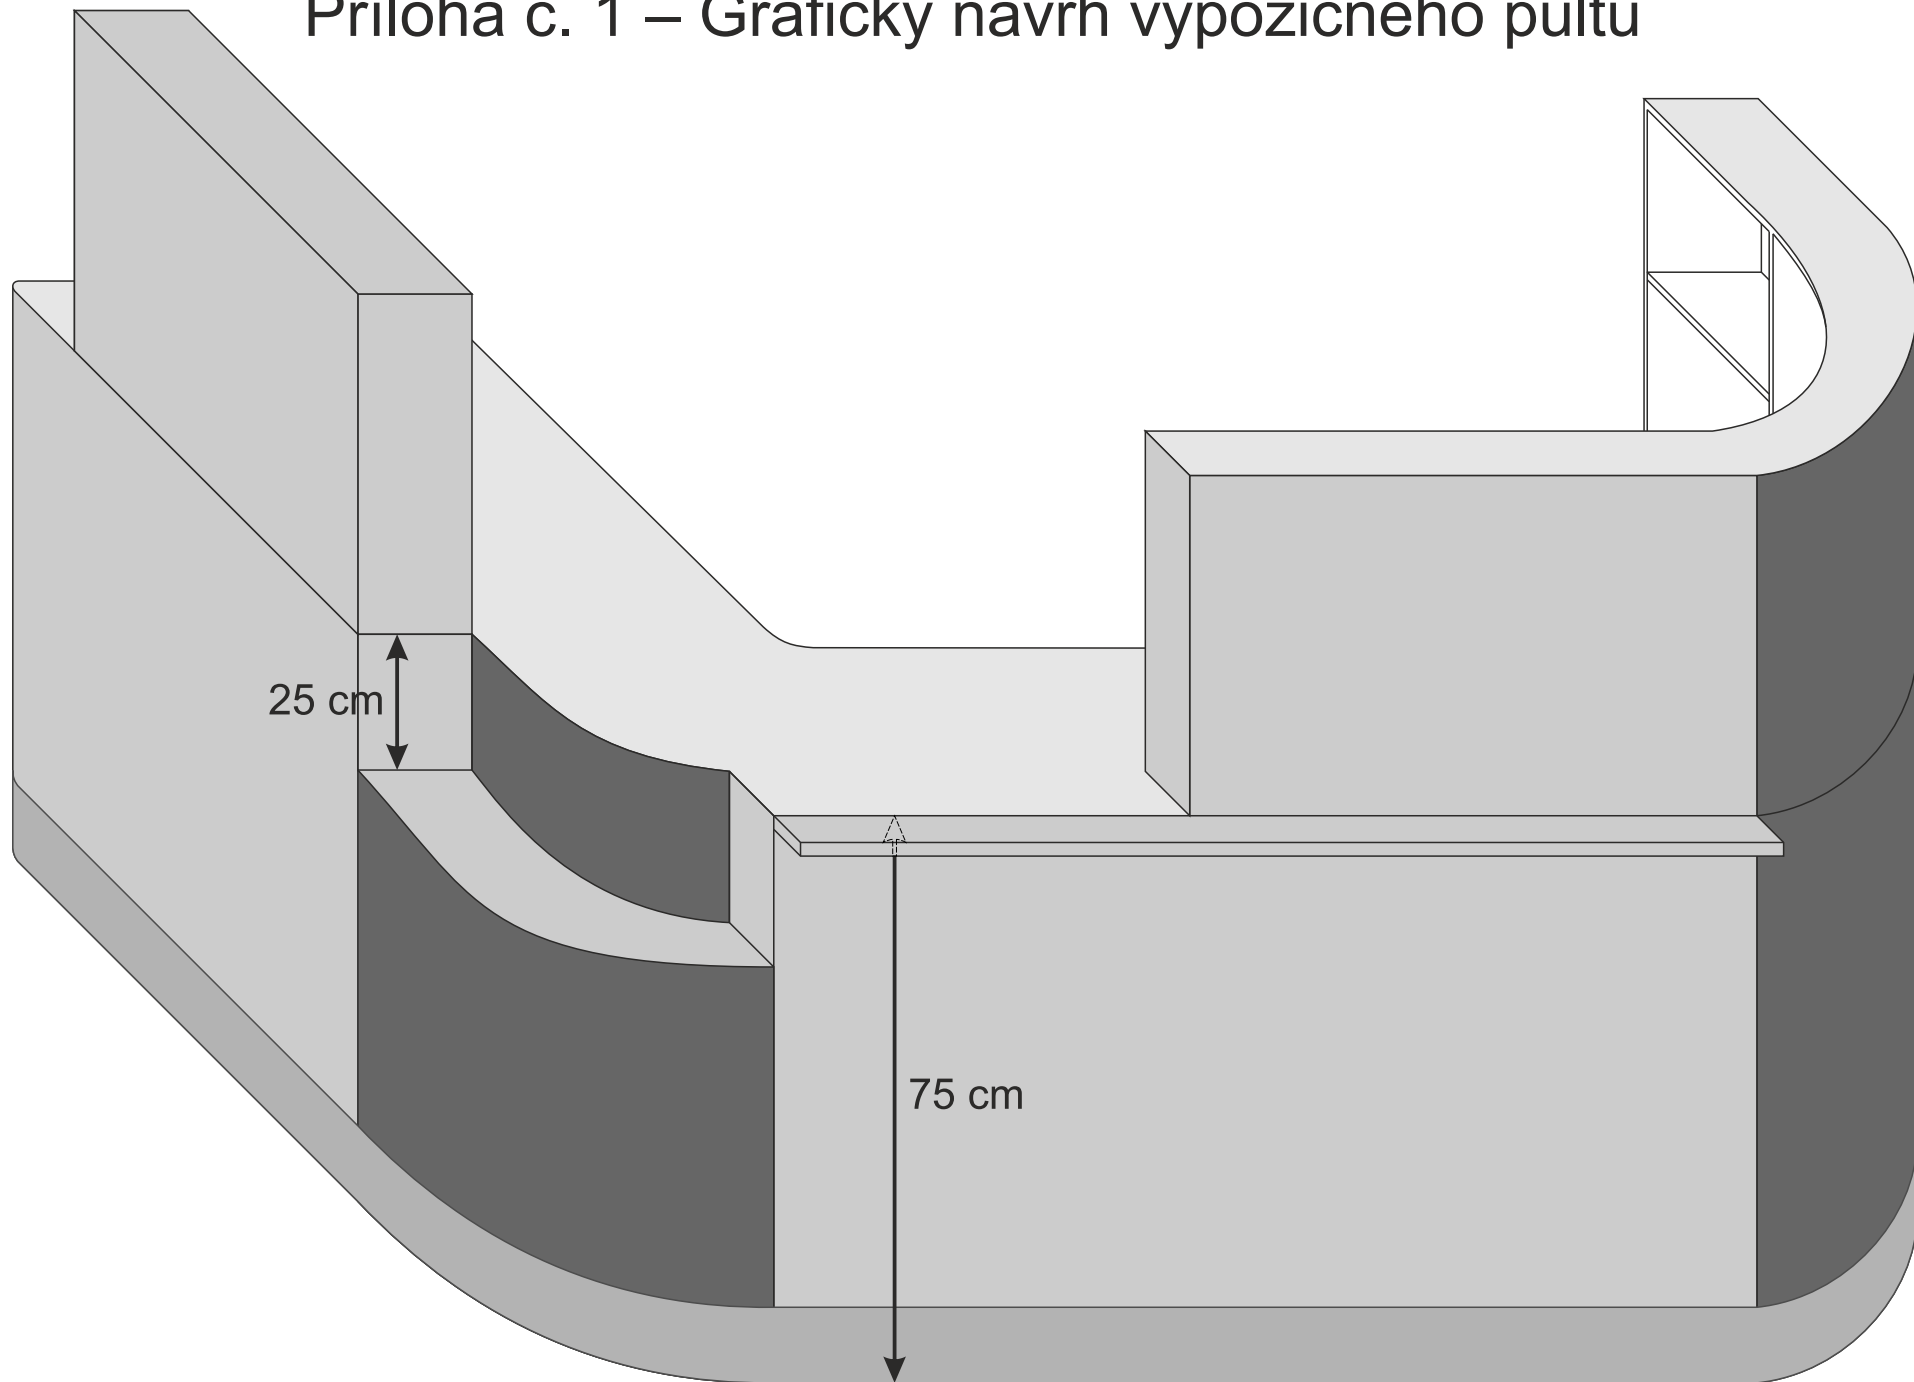

Farba

