


# Príloha č. 1.

Pôdorys fil'akovského hradu – umiestnenie jednotlivých exteriérových kamier

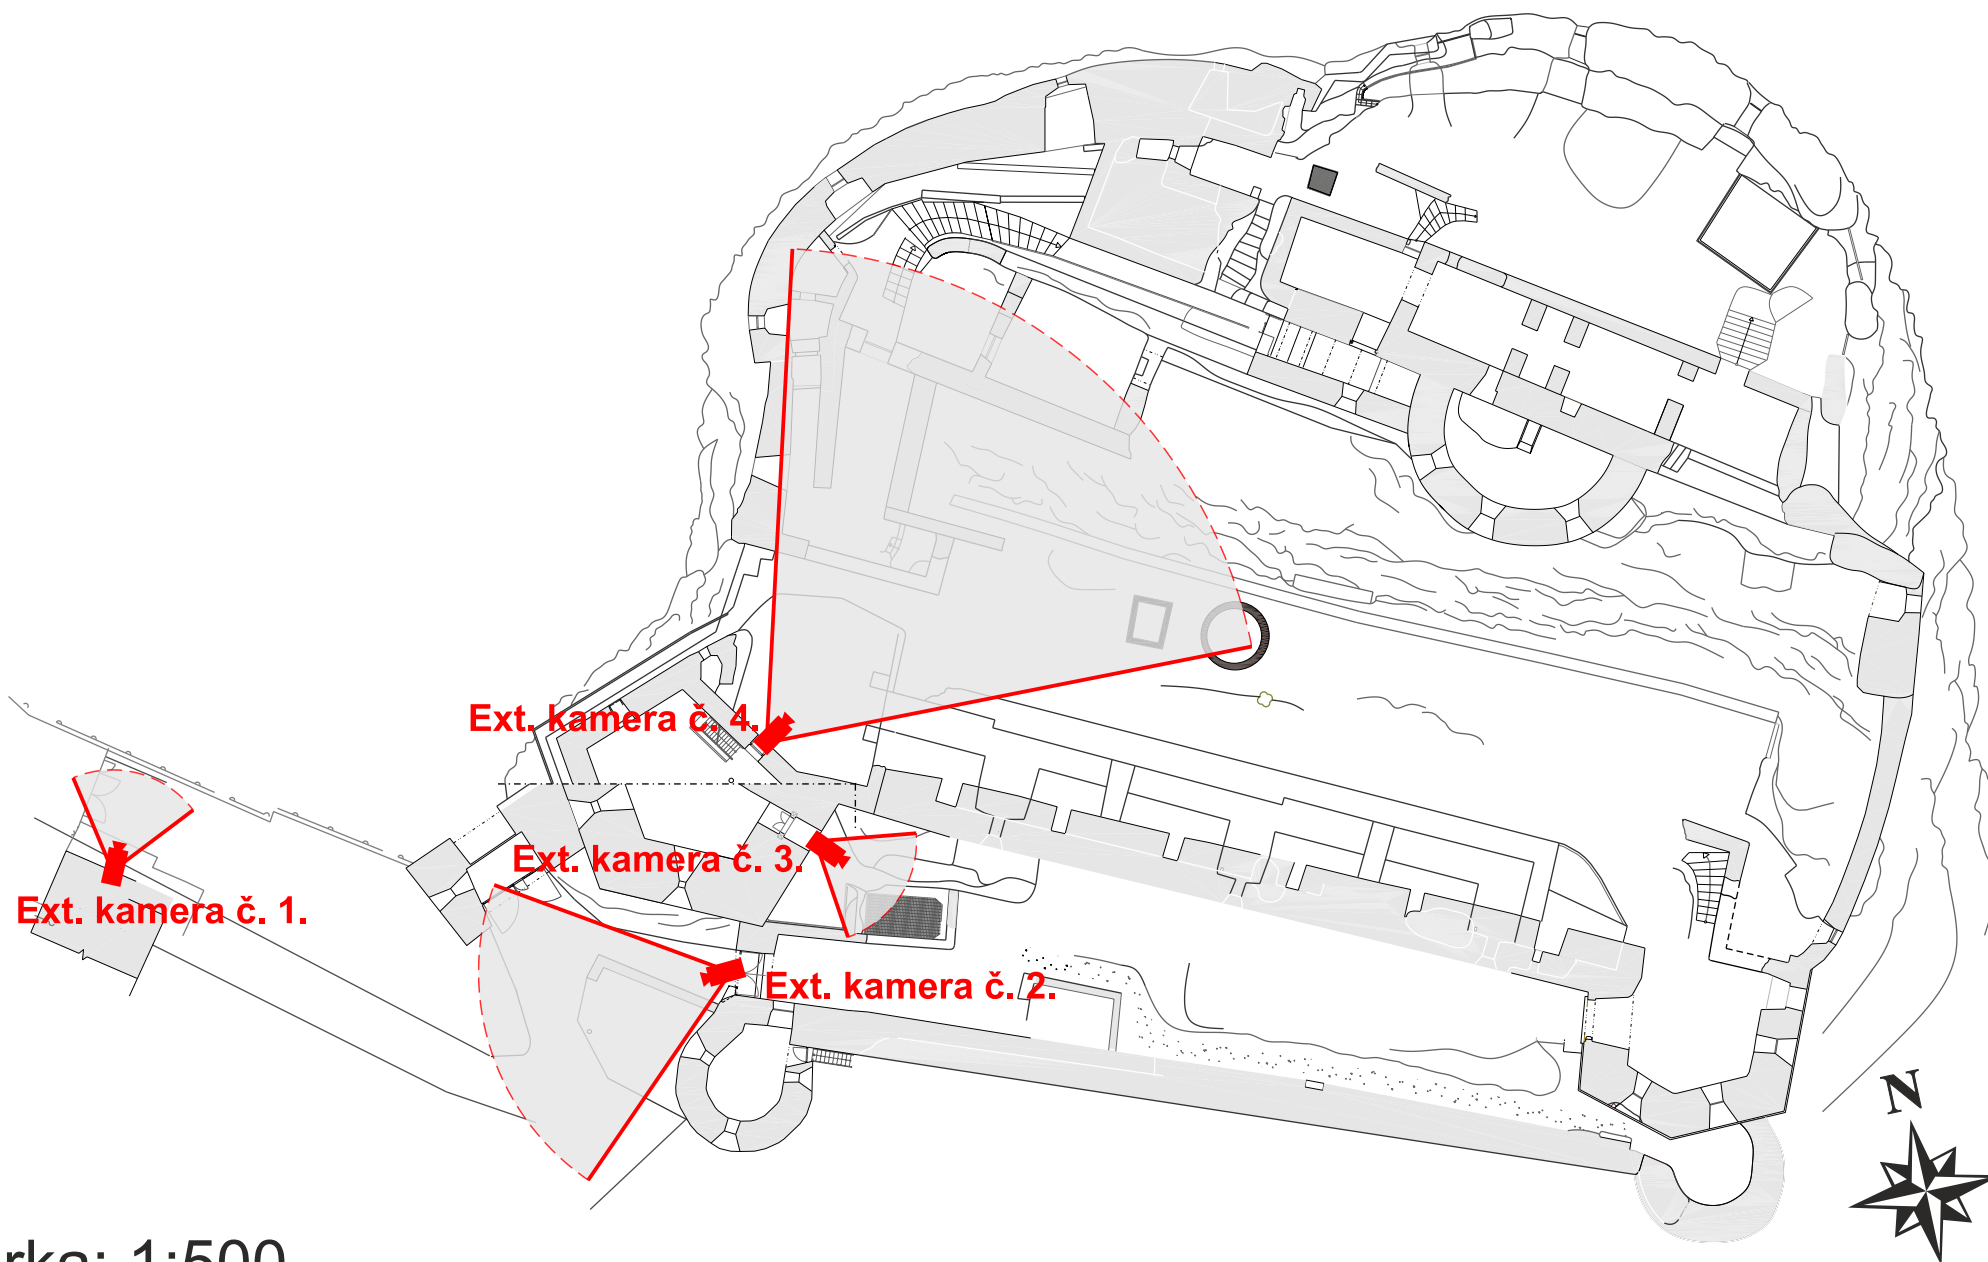

Mierka: 1:500